STAROSTWO POWIATOWE w OLKUSZU
32-300 OLKUSZ
ul. Mickiewicza 2, tel. 032 643 00 70
WYDZIAŁ
ARCHITEKTURY I BUDOWNICTWA

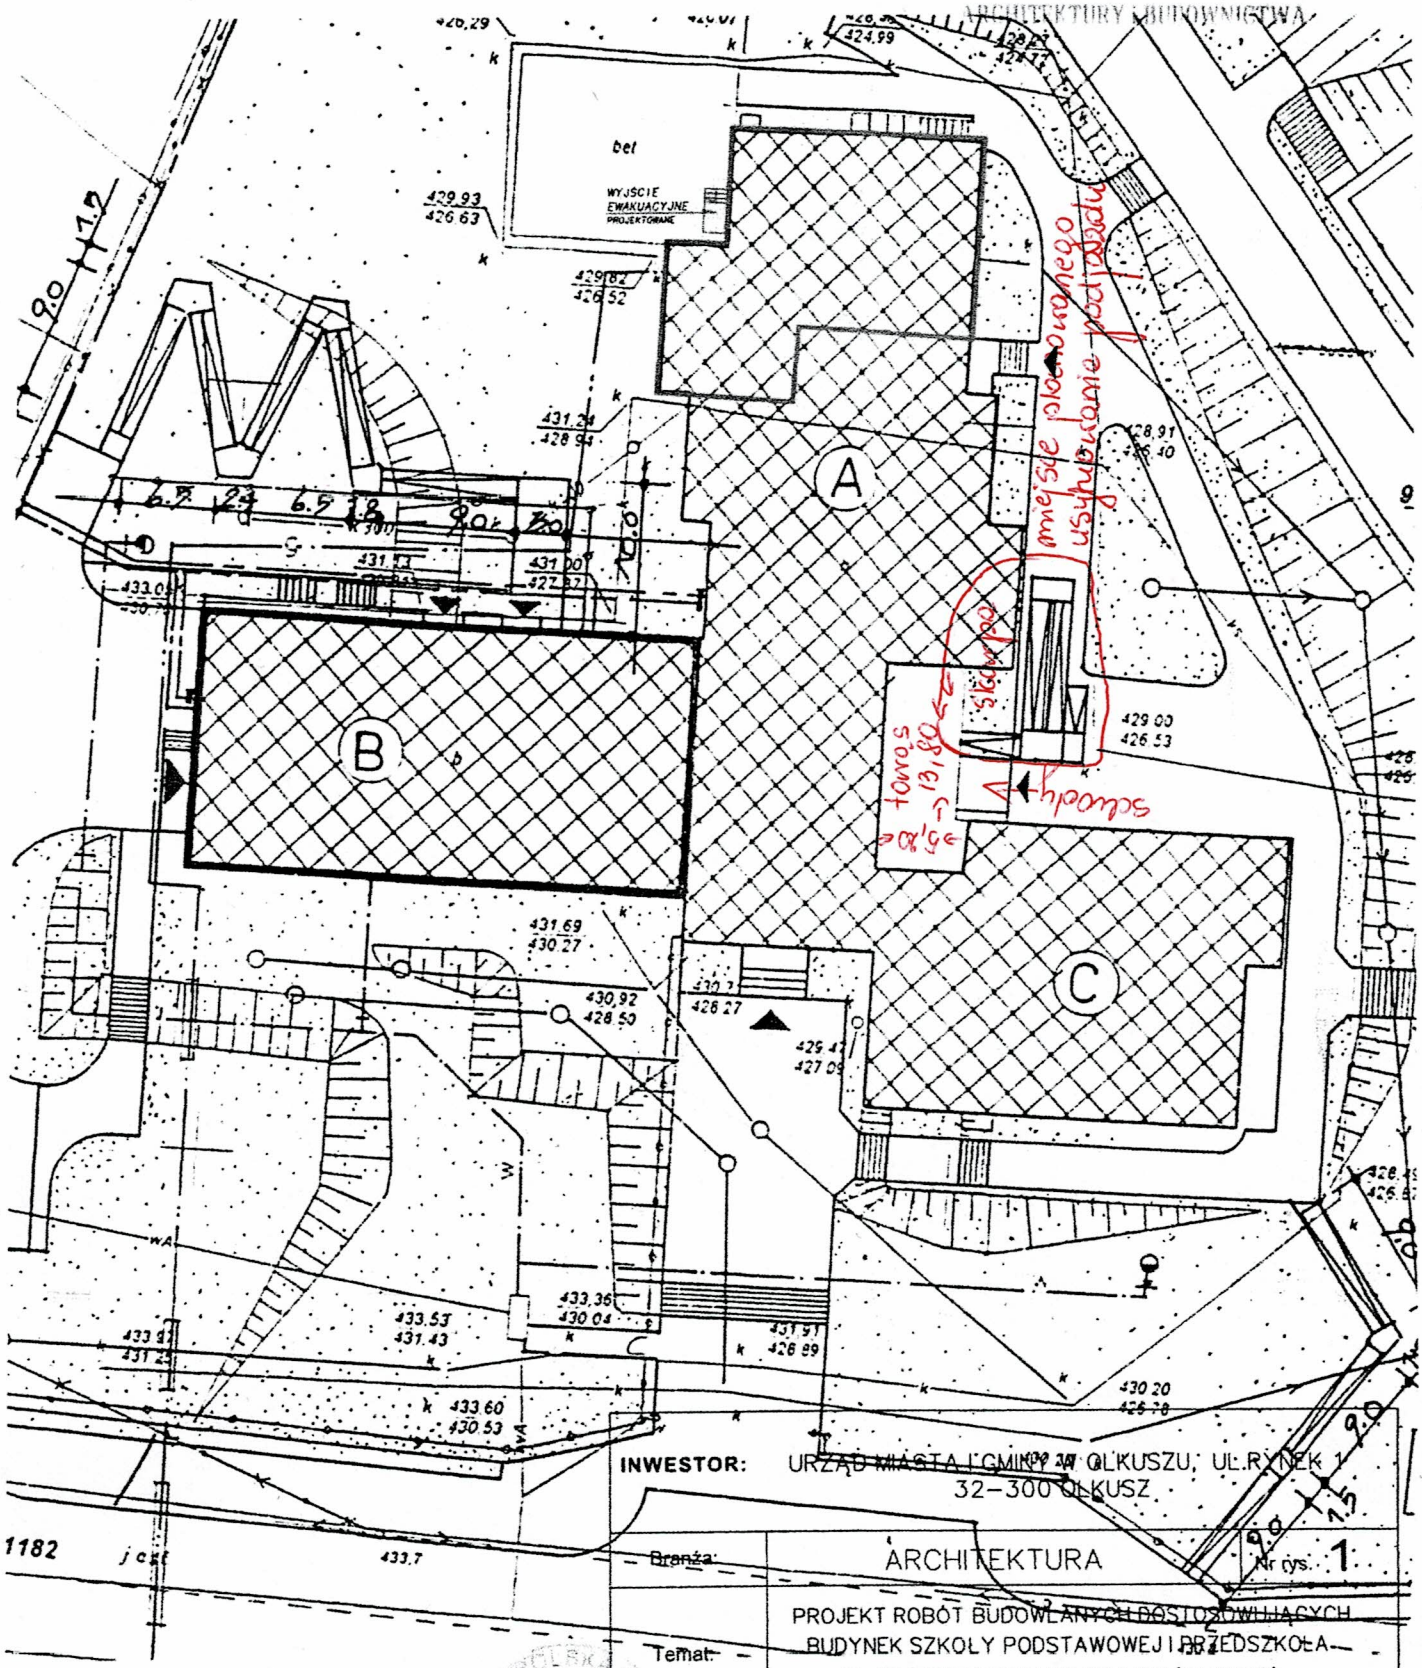

INWESTOR: URZĄD MIASTA I GMINY W OLKUSZU, UL. RYNEK 1
32-300 OLKUSZ

Branża:	ARCHITEKTURA	Nr rys. 1
Temat:	PROJEKT ROBÓT BUDOWLANYCH POLEGAJĄCYCH NA BUDYNEK SZKOŁY PODSTAWOWEJ I PRZEDSZKOLA W BRACIEJÓWCE DO WYMOGÓW P.POŻ.	
Treść:	**ORIENTACJA**	Skala:500
Projektowała: mgr inż.arch.KATARZYNA WADAS-JELITO nr upr. budowlanych 34/04/SLOKK/II do proj. bez ogr. w specjalności architektonicznej	Opracowała: mgr inż.arch.KATARZYNA WADAS-JELITO arch.JOANNA BINEK-DYDUCH	Data: sierpień 2011r.
Sprawdziła: mgr inż.arch.MAŁGORZATA BRÓG nr upr. budowlanych MPOIA/058/2007 do proj. bez ogr. w specjalności architektonicznej		

LEGENDA

A – przedszkole

B– część mieszkalna

C– szkoła podstawowa

25